



QUY HOẠCH CHI TIẾT XÂY DỰNG CHÙA BẢO ĐÁP, THÔN BẢO ĐÁP, XÃ ĐẠI HỢP, HUYỆN TỨ KỲ, TỈNH HẢI DƯƠNG TỶ LỆ 1/500

BẢN VẼ QUY HOẠCH VỊ TRÍ - MÔI LIÊN HỆ VÙNG

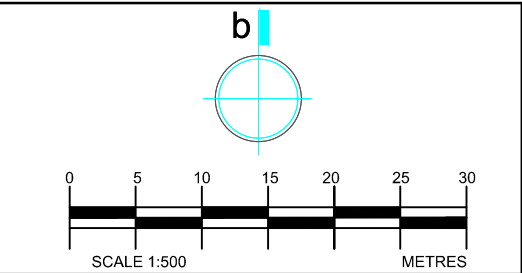

1 cm trên bản đồ tương đương 5m trên thực địa. Khoảng cao đều đường bình độ là 0,25m

HỆ THỐNG KÝ HIỆU			
CÔNG TRÌNH XD		ĐẤT SÂN ĐƯỜNG	
ĐẤT CÂY XANH, THẨM CỎ		MỐC QUY HOẠCH	
TƯỜNG HÀNG RÀO		ĐƯỜNG CẤP ĐIỆN	

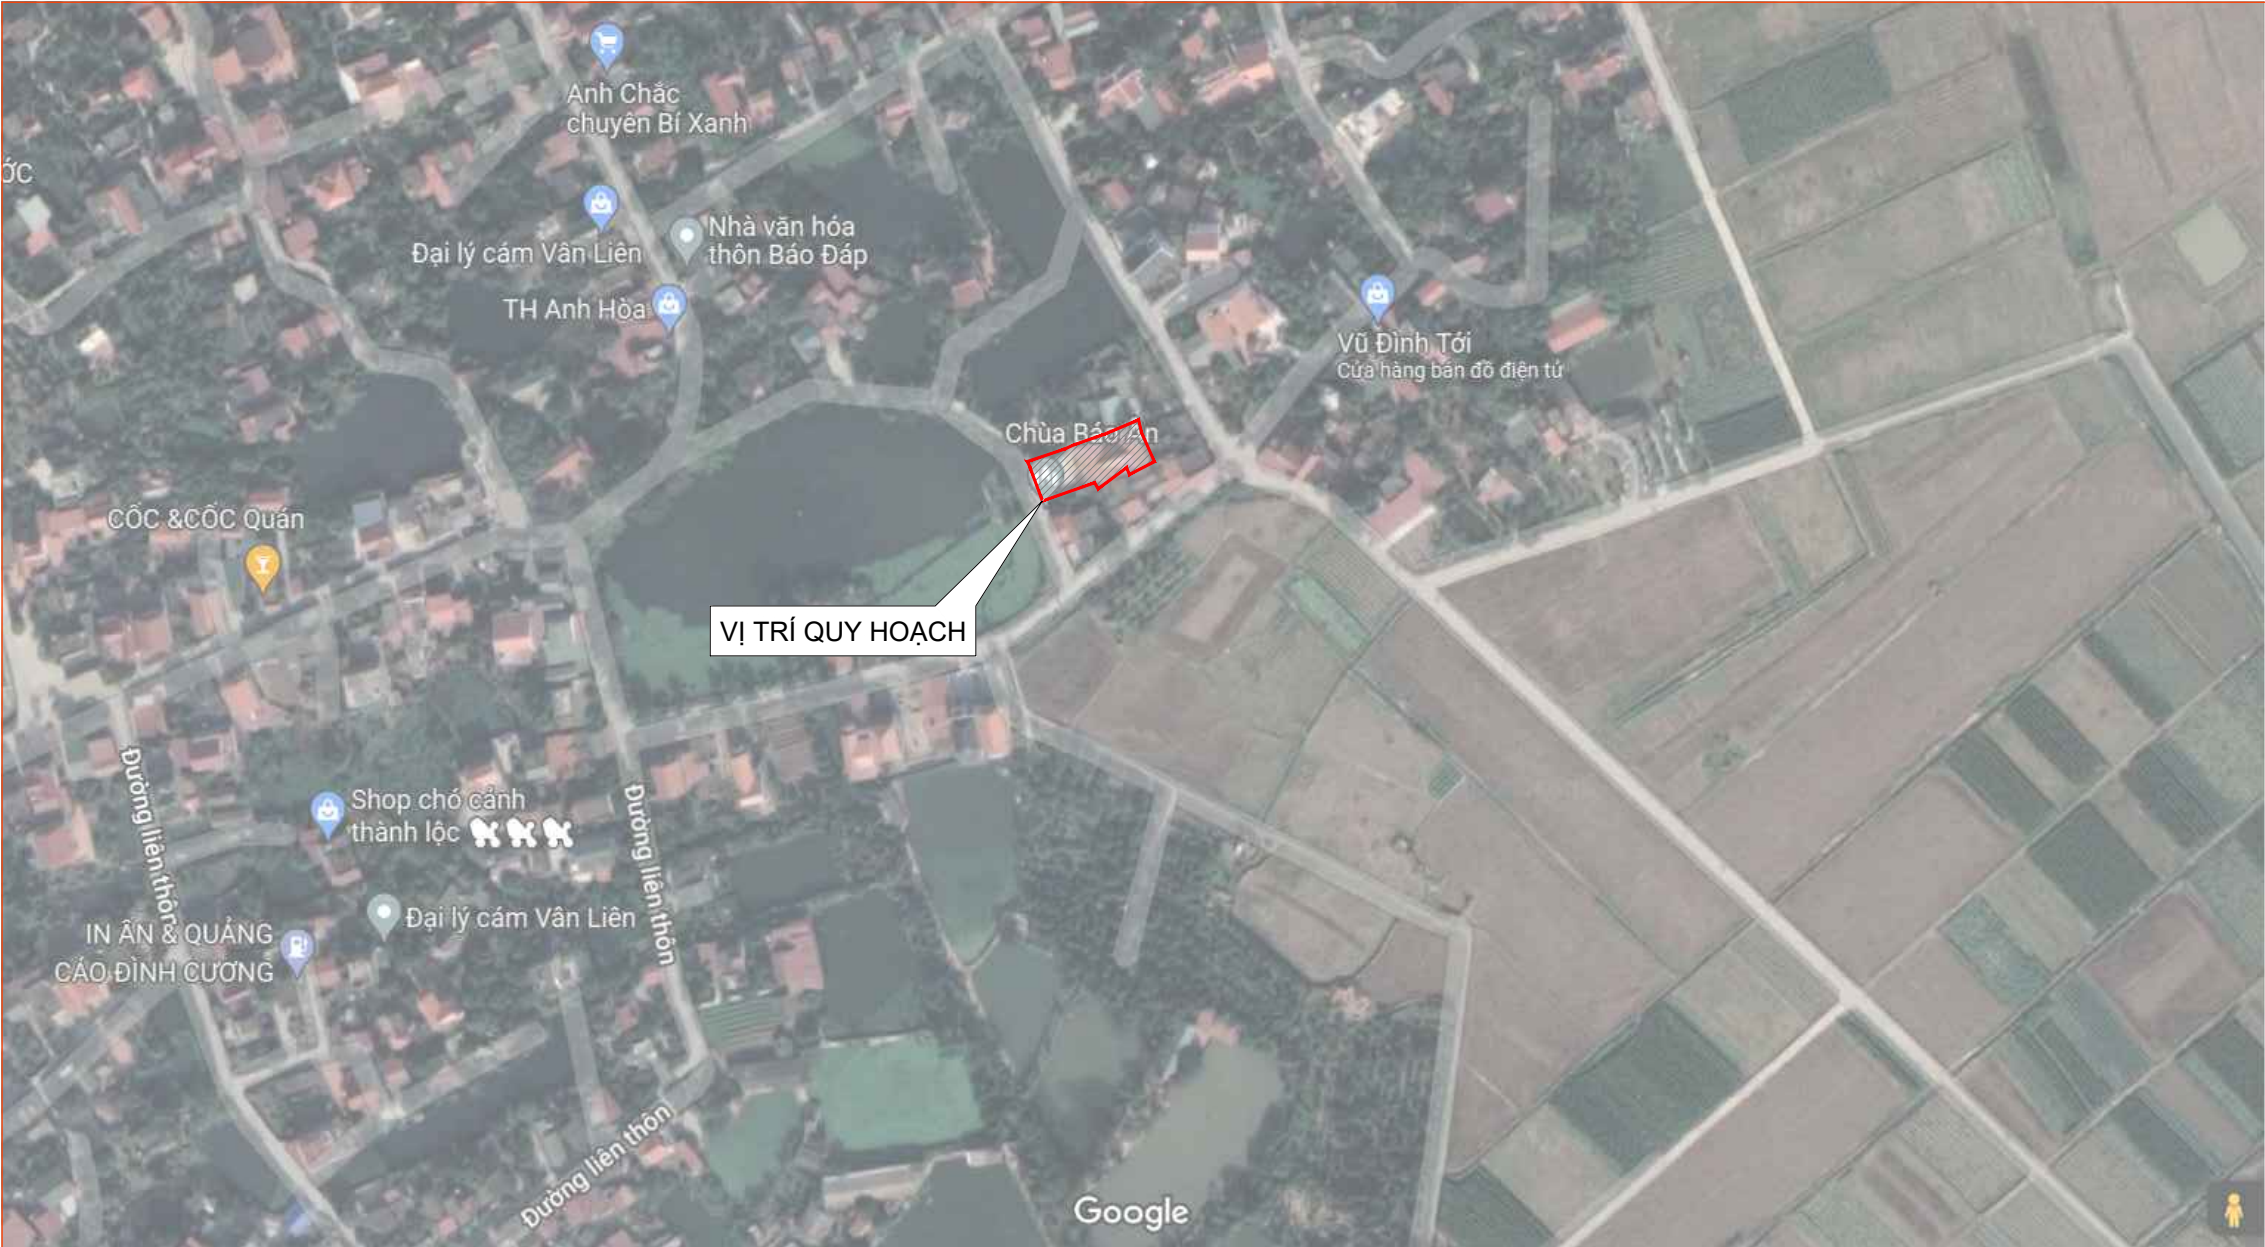

CƠ QUAN PHÊ DUYỆT:
UBND HUYỆN TỨ KỲ

KÈM THEO QUYẾT ĐỊNH SỐ.....QB/UBND NGÀY.....THÁNG.....NĂM 2023

CƠ QUAN THẨM ĐỊNH:
PHÒNG KINH TẾ VÀ HẠ TẦNG

KÈM THEO TỜ TRÌNH SỐ.....TTR-.....NGÀY.....THÁNG.....NĂM 2023

CHỦ ĐẦU TƯ:
UBND XÃ ĐẠI HỢP

KÈM THEO TỜ TRÌNH SỐ.....TTR-UBND NGÀY..... THÁNG..... NĂM 2023

QUY HOẠCH CHI TIẾT XÂY DỰNG TỶ LỆ: 1/500
CHÙA BẢO ĐÁP, THÔN BẢO ĐÁP, XÃ ĐẠI HỢP

TÊN BẢN VẼ:
QUY HOẠCH VỊ TRÍ - MÔI LIÊN HỆ VÙNG

GHÉP : 1A2	QH-01	TỶ LỆ: 1/500	HT:/2023
CHỦ NHIỆM:	KTS. TRẦN QUANG HUNG		
CHỦ TRÌ:	KTS. PHẠM CÔNG ĐOÀN		
THIẾT KẾ:	KTS. PHẠM CÔNG ĐOÀN		
QUẢN LÝ KT:	KS. LƯƠNG VĂN HUNG		



GIÁM ĐỐC: KTS. PHẠM HẢI LONG

KÈM THEO HỢP ĐỒNG SỐ.....NGÀY.....THÁNG.....NĂM.....

CÔNG TY CỔ PHẦN TƯ VẤN ĐTXD VÀ TM AN THỊNH PHÁT
ĐỊA CHỈ : SỐ NHÀ 01, NGÕ 200, ĐƯỜNG NGUYỄN HỮU CẦU, P. NGỌC CHÂU, TP HẢI DƯƠNG
ĐIỆN THOẠI: 0982.869.599 / 0906.223.777; EMAIL: ATP888999@GMAIL.COM

QUY HOẠCH CHI TIẾT XÂY DỰNG CHÙA BẢO ĐÁP, THÔN BẢO ĐÁP, XÃ ĐẠI HỢP, HUYỆN TỨ KỲ, TỈNH HẢI DƯƠNG TỶ LỆ 1/500

BẢN VẼ HIỆN TRẠNG SỬ DỤNG ĐẤT

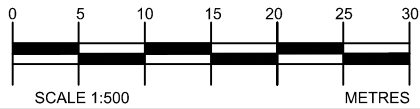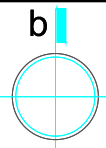

1 cm trên bản đồ tương đương 5m trên thực địa. Khoảng cao đều đường bình độ là 0,25m

HỆ THỐNG KÝ HIỆU

CÔNG TRÌNH XD		ĐẤT SÂN ĐƯỜNG	
ĐẤT CÂY XANH, THẨM CỎ		MỐC QUY HOẠCH	
TƯỜNG HÀNG RÀO		ĐƯỜNG CẤP ĐIỆN	

CƠ QUAN PHÊ DUYỆT:
UBND HUYỆN TỨ KỲ

KÈM THEO QUYẾT ĐỊNH SỐ.....QĐ/UBND NGÀY.....THÁNG.....NĂM 2023

CƠ QUAN THẨM ĐỊNH:
PHÒNG KINH TẾ VÀ HẠ TẦNG

KÈM THEO TỜ TRÌNH SỐ.....TTR-UBND NGÀY.....THÁNG.....NĂM 2023

CHỦ ĐẦU TƯ:
UBND XÃ ĐẠI HỢP

KÈM THEO TỜ TRÌNH SỐ.....TTR-UBND NGÀY.....THÁNG.....NĂM 2023

QUY HOẠCH CHI TIẾT XÂY DỰNG TỶ LỆ: 1/500

CHÙA BẢO ĐÁP, THÔN BẢO ĐÁP, XÃ ĐẠI HỢP

TÊN BẢN VẼ:


HIỆN TRẠNG SỬ DỤNG ĐẤT

GHÉP : 1A2	QH-02	TỶ LỆ: 1/500	HT:/2023
CHỦ NHIỆM:	KTS. TRẦN QUANG HUNG		
CHỦ TRÌ:	KTS. PHẠM CÔNG ĐOÀN		
THIẾT KẾ:	KTS. PHẠM CÔNG ĐOÀN		
QUẢN LÝ KT:	KS. LƯƠNG VĂN HUNG		

GIÁM ĐỐC: KTS. PHẠM HẢI LONG

KÈM THEO HỢP ĐỒNG SỐ.....NGÀY.....THÁNG.....NĂM.....

CÔNG TY CỔ PHẦN TƯ VẤN ĐTXD VÀ TM AN THỊNH PHÁT
ĐỊA CHỈ : SỐ NHÀ 01, NGÕ 200, ĐƯỜNG NGUYỄN HỮU CẦU, P. NGỌC CHÁU, TP HẢI DƯƠNG
ĐIỆN THOẠI: 0982.869.599 / 0906.223.777; EMAIL: ATP888999@GMAIL.COM

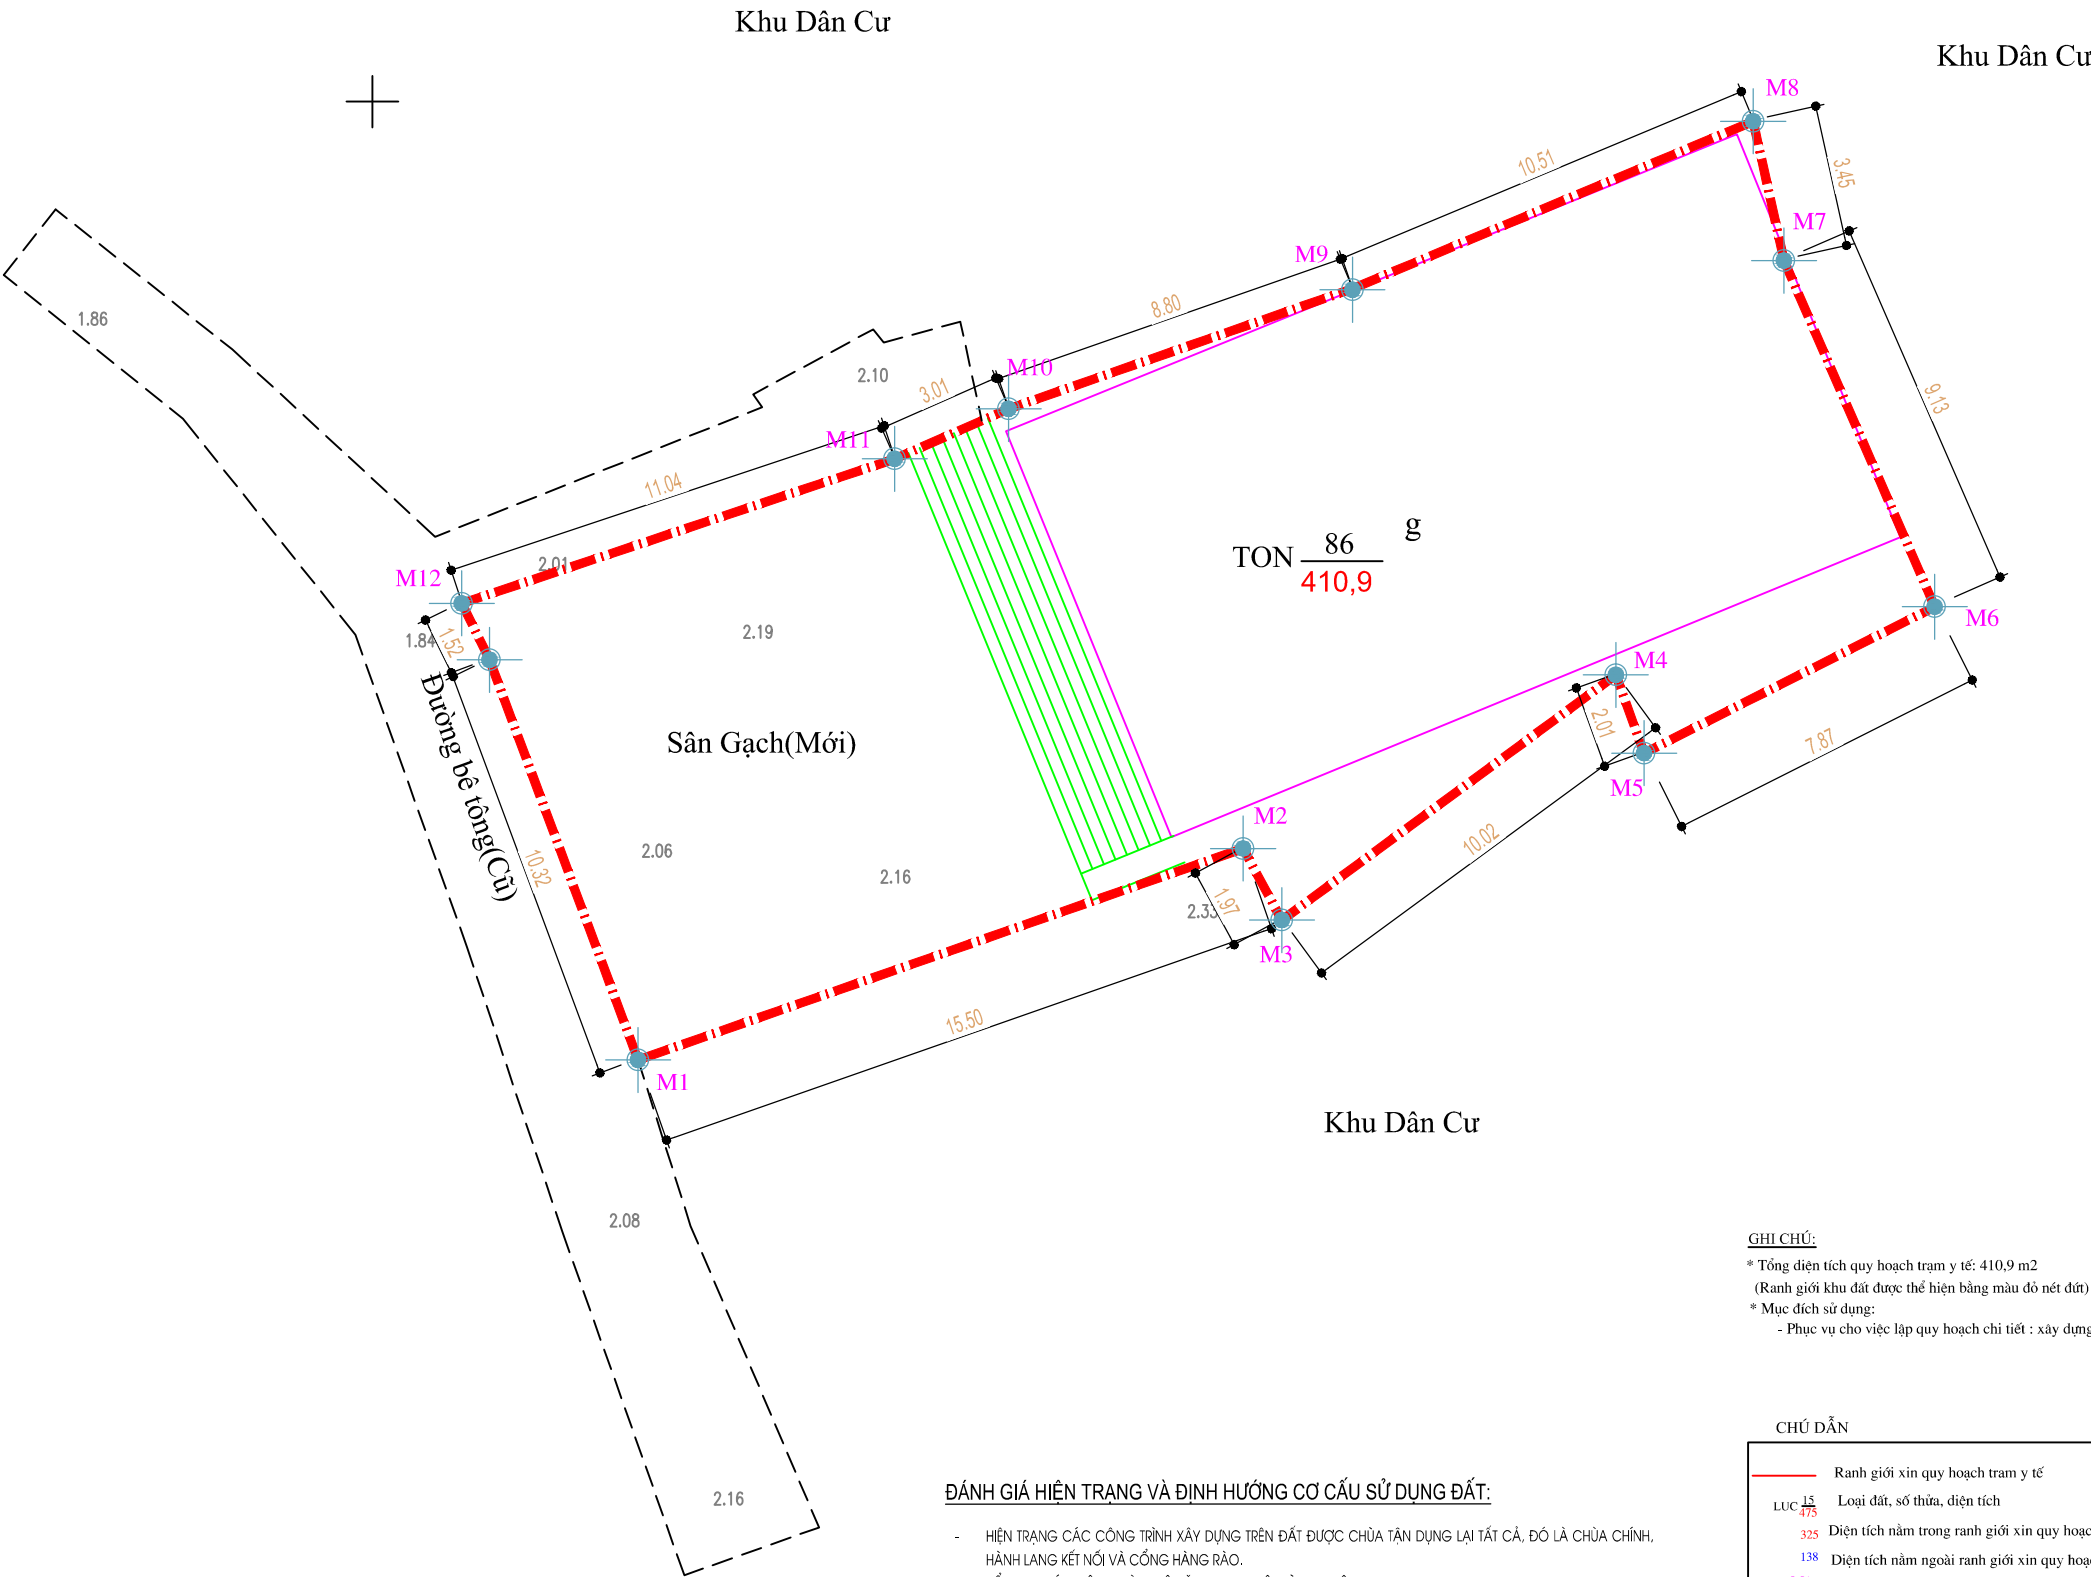

ĐÁNH GIÁ HIỆN TRẠNG VÀ ĐỊNH HƯỚNG CƠ CẤU SỬ DỤNG ĐẤT:



- HIỆN TRẠNG CÁC CÔNG TRÌNH XÂY DỰNG TRÊN ĐẤT ĐƯỢC CHÙA TẬN DỤNG LẠI TẤT CẢ, ĐÓ LÀ CHÙA CHÍNH, HÀNH LANG KẾT NỐI VÀ CỐNG HÀNG RÀO.
- BỔ SUNG CÁC CÔNG TRÌNH: BÊ ĐẶT TƯỢNG PHẬT BÀ QUAN ÂM
- MẶT BẰNG SÂN ĐÀ ỔN ĐỊNH VÀ CÓ CAO ĐỘ CAO HƠN CỐT ĐƯỜNG XUNG QUANH DO VẬY KHÔNG CẦN SAN LẤP MẶT BẰNG.
- HỆ THỐNG THOÁT NƯỚC MẶT CỦA CHÙA THOÁT RA PHÍA TÂY, GIÁP ĐƯỜNG BÊ TÔNG. HỆ THỐNG CẤP NƯỚC ĐƯỢC CẤP TỪ CỐNG CHÍNH (1) PHÍA TÂY VÀO CHÙA.
- ĐƯỜNG CẤP ĐIỆN ĐƯỢC LẤY TỪ TUYẾN ĐƯỜNG ĐIỆN CHẠY SONG SONG VỚI ĐƯỜNG BÊ TÔNG PHÍA TÂY CỦA CHÙA.

CHÚ DẪN

	Ranh giới xin quy hoạch trạm y tế
	Loại đất, số thửa, diện tích
	Diện tích nằm trong ranh giới xin quy hoạch
	Diện tích nằm ngoài ranh giới xin quy hoạch
	Mốc, số hiệu mốc

QUY HOẠCH CHI TIẾT XÂY DỰNG CHÙA BẢO ĐÁP, THÔN BẢO ĐÁP, XÃ ĐẠI HỢP, HUYỆN TỨ KỲ, TỈNH HẢI DƯƠNG TỶ LỆ 1/500

BẢN VẼ SƠ ĐỒ TỔ CHỨC KHÔNG GIAN, KIẾN TRÚC, CẢNH QUAN

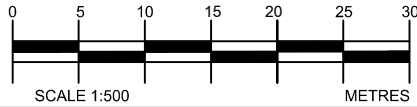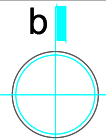

1 cm trên bản đồ tương đương 5m trên thực địa. Khoảng cao đều đường bình độ là 0,25m

HỆ THỐNG KÝ HIỆU

CÔNG TRÌNH XD		ĐẤT SÂN ĐƯỜNG	
ĐẤT CÂY XANH, THẨM CỎ		MỐC QUY HOẠCH	
TƯỜNG HÀNG RÀO		ĐƯỜNG CẤP ĐIỆN	

CƠ QUAN PHÊ DUYỆT:
UBND HUYỆN TỨ KỲ

KÈM THEO QUYẾT ĐỊNH SỐ.....QĐ/UBND NGÀY.....THÁNG.....NĂM 2023

CƠ QUAN THẨM ĐỊNH:
PHÒNG KINH TẾ VÀ HẠ TẦNG

KÈM THEO TỜ TRÌNH SỐ.....TTR/.....NGÀY.....THÁNG.....NĂM 2023

CHỦ ĐẦU TƯ:
UBND XÃ ĐẠI HỢP

KÈM THEO TỜ TRÌNH SỐ.....TTR/UBND NGÀY.....THÁNG..... NĂM 2023

QUY HOẠCH CHI TIẾT XÂY DỰNG TỶ LỆ: 1/500

CHÙA BẢO ĐÁP, THÔN BẢO ĐÁP, XÃ ĐẠI HỢP


TÊN BẢN VẼ:

SƠ ĐỒ TỔ CHỨC KHÔNG GIAN, KIẾN TRÚC, CẢNH QUAN

GHÉP : 1A2	QH-03	TỶ LỆ: 1/500	HT:/2023
CHỦ NHIỆM:	KTS. TRẦN QUANG HUNG		
CHỦ TRÌ:	KTS. PHẠM CÔNG ĐOÀN		
THIẾT KẾ:	KTS. PHẠM CÔNG ĐOÀN		
QUẢN LÝ KT:	KS. LƯƠNG VĂN HUNG		
GIÁM ĐỐC:	KTS. PHẠM HẢI LONG		

KÈM THEO HỢP ĐỒNG SỐ.....NGÀY.....THÁNG.....NĂM.....

CÔNG TY CỔ PHẦN TƯ VẤN ĐTXD VÀ TM AN THỊNH PHÁT
ĐỊA CHỈ : SỐ NHÀ 01, NGÕ 200, ĐƯỜNG NGUYỄN HỮU CẦU, P. NGỌC CHÂU, TP HẢI DƯƠNG
ĐIỆN THOẠI: 0982.869.599 / 0906.223.777; EMAIL: ATP888999@GMAIL.COM

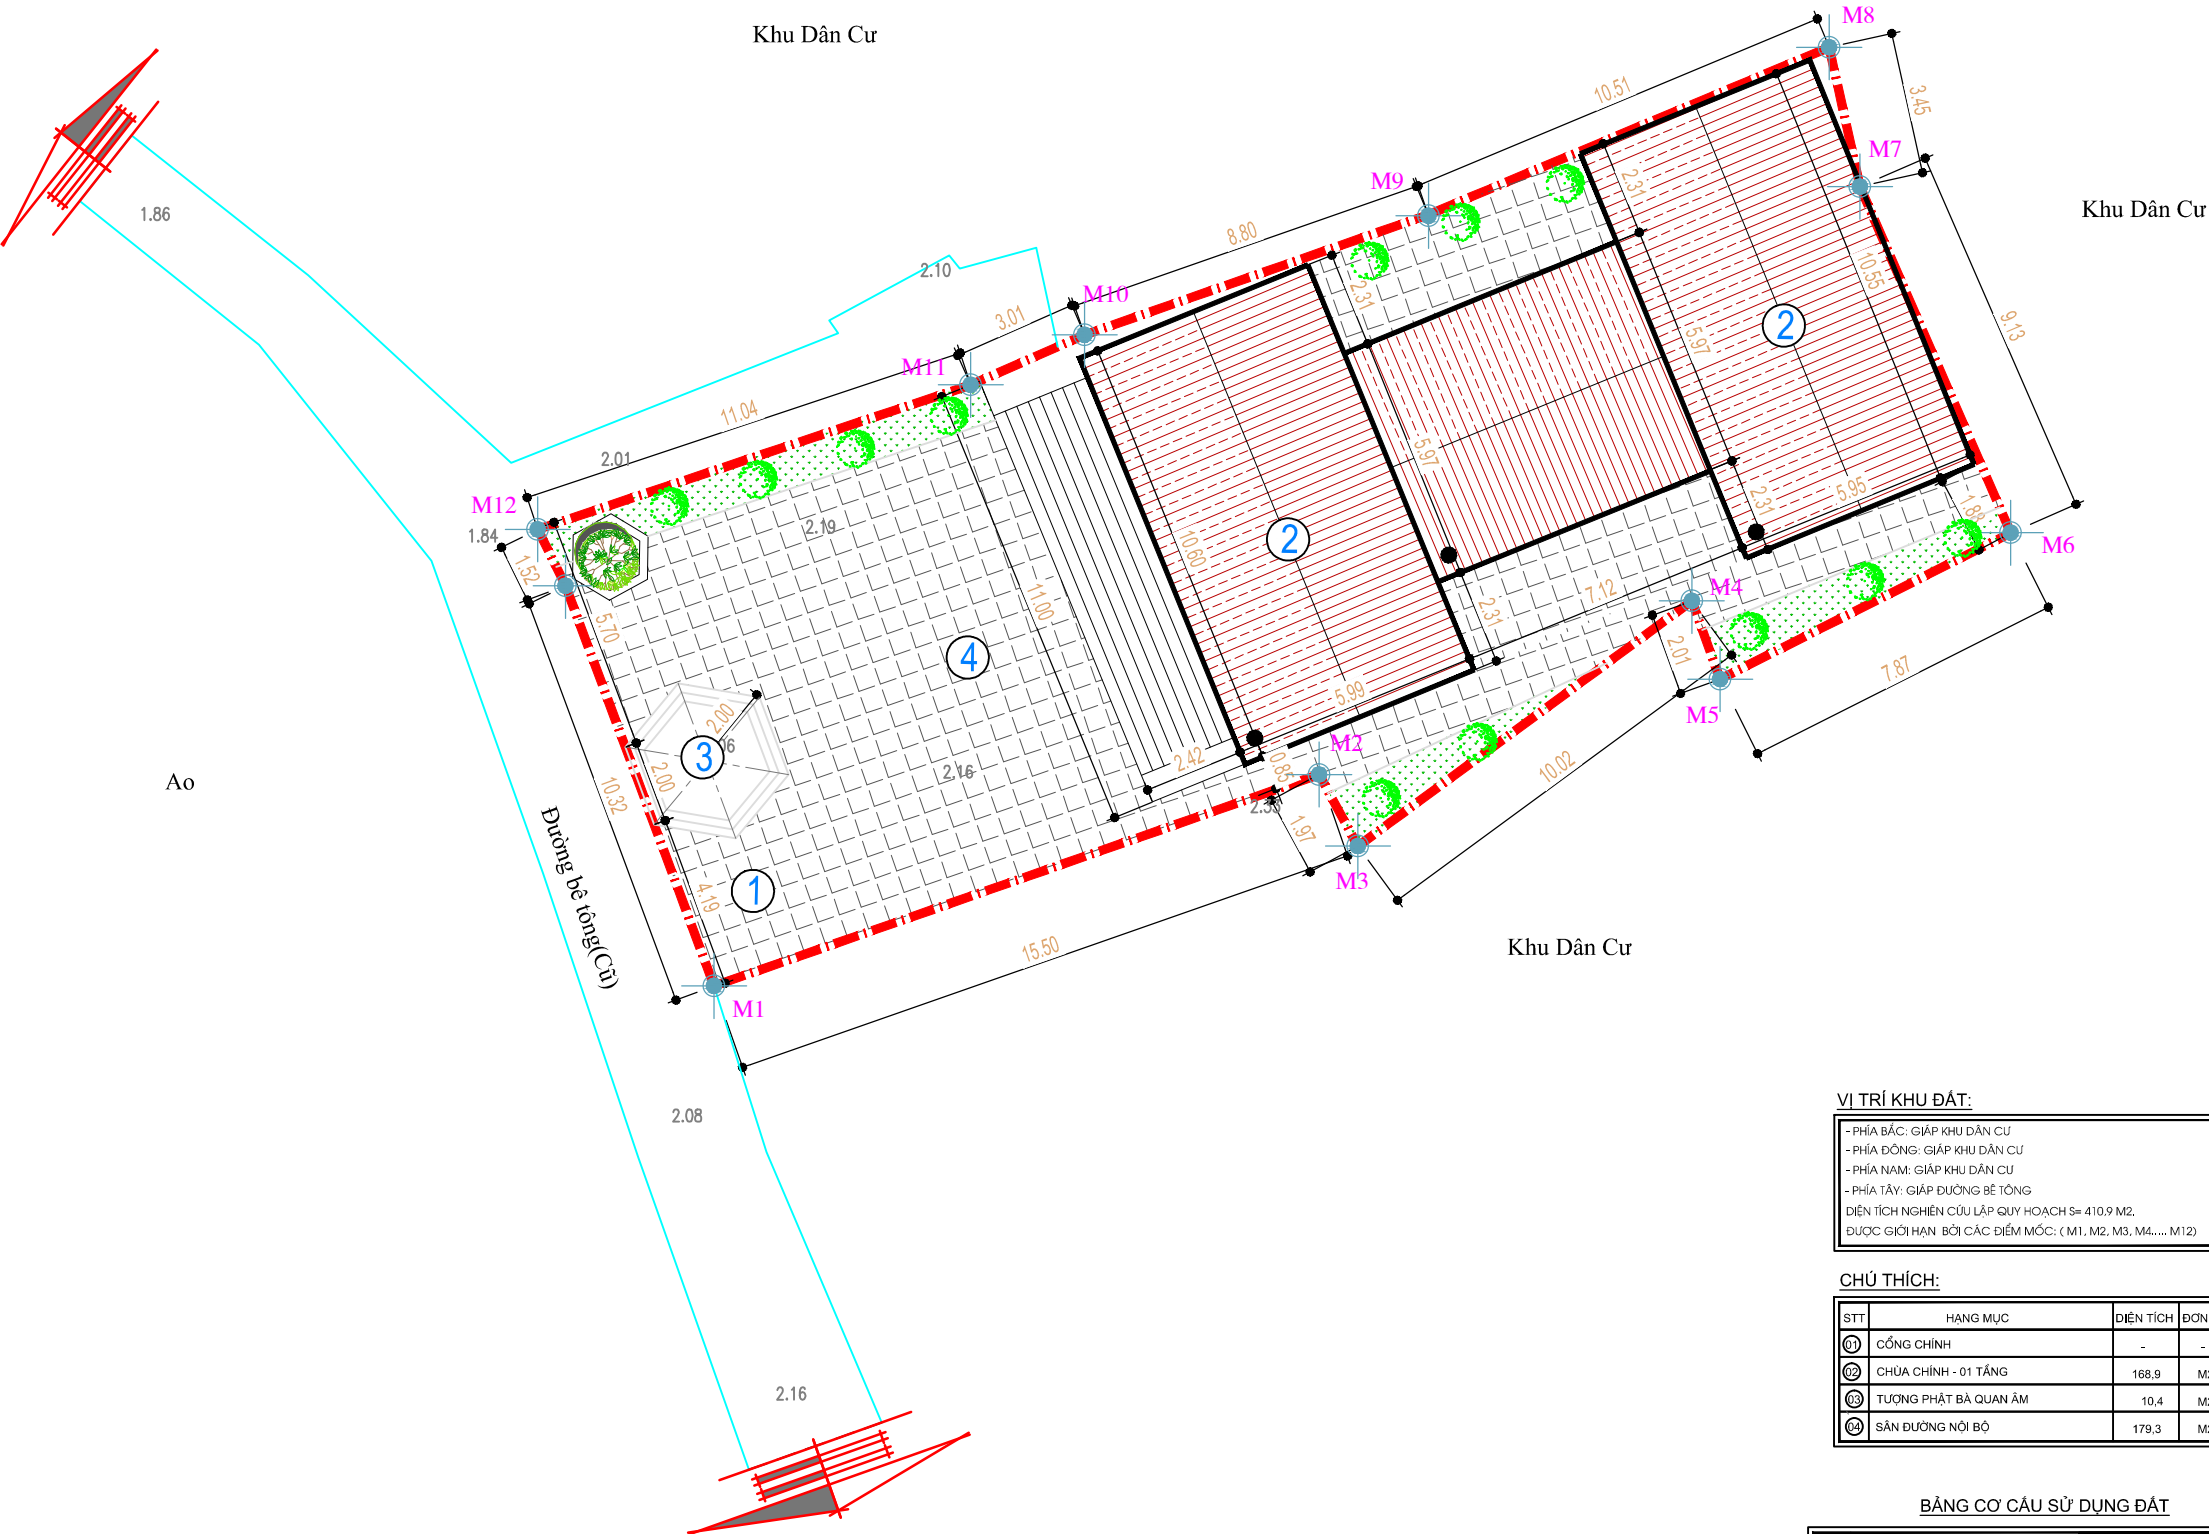

VỊ TRÍ KHU ĐẤT:

- PHÍA BẮC: GIÁP KHU DÂN CƯ
- PHÍA ĐÔNG: GIÁP KHU DÂN CƯ
- PHÍA NAM: GIÁP KHU DÂN CƯ
- PHÍA TÂY: GIÁP ĐƯỜNG BÊ TÔNG
DIỆN TÍCH NGHIÊN CỨU LẬP QUY HOẠCH S= 410,9 M2.
ĐƯỢC GIỚI HẠN BỞI CÁC ĐIỂM MỐC: (M1, M2, M3, M4..... M12)


CHỦ THÍCH:

STT	HẠNG MỤC	DIỆN TÍCH	ĐƠN VỊ
01	CỔNG CHÍNH	-	-
02	CHÙA CHÍNH - 01 TẦNG	168,9	M2
03	TƯỢNG PHẬT BÀ QUAN ÂM	10,4	M2
04	SÂN ĐƯỜNG NỘI BỘ	179,3	M2

BẢNG CƠ CẤU SỬ DỤNG ĐẤT

STT	LOẠI ĐẤT	DIỆN TÍCH XD (m²)	TỈ LỆ (%)
1	ĐẤT XD CÔNG TRÌNH	179,3	43,64
2	ĐẤT SÂN ĐƯỜNG, GIAO THÔNG	205,6	50,04
3	DIỆN TÍCH ĐẤT VƯỜN HOA, CÂY XANH	26,0	6,32
	TỔNG	410,9	100,00

QUY HOẠCH CHI TIẾT XÂY DỰNG CHÙA BÁO ĐÁP, THÔN BÁO ĐÁP, XÃ ĐẠI HỢP, HUYỆN TỨ KỲ, TỈNH HẢI DƯƠNG TỶ LỆ 1/500
BẢN VẼ QUY HOẠCH SÂN ĐƯỜNG GIAO THÔNG

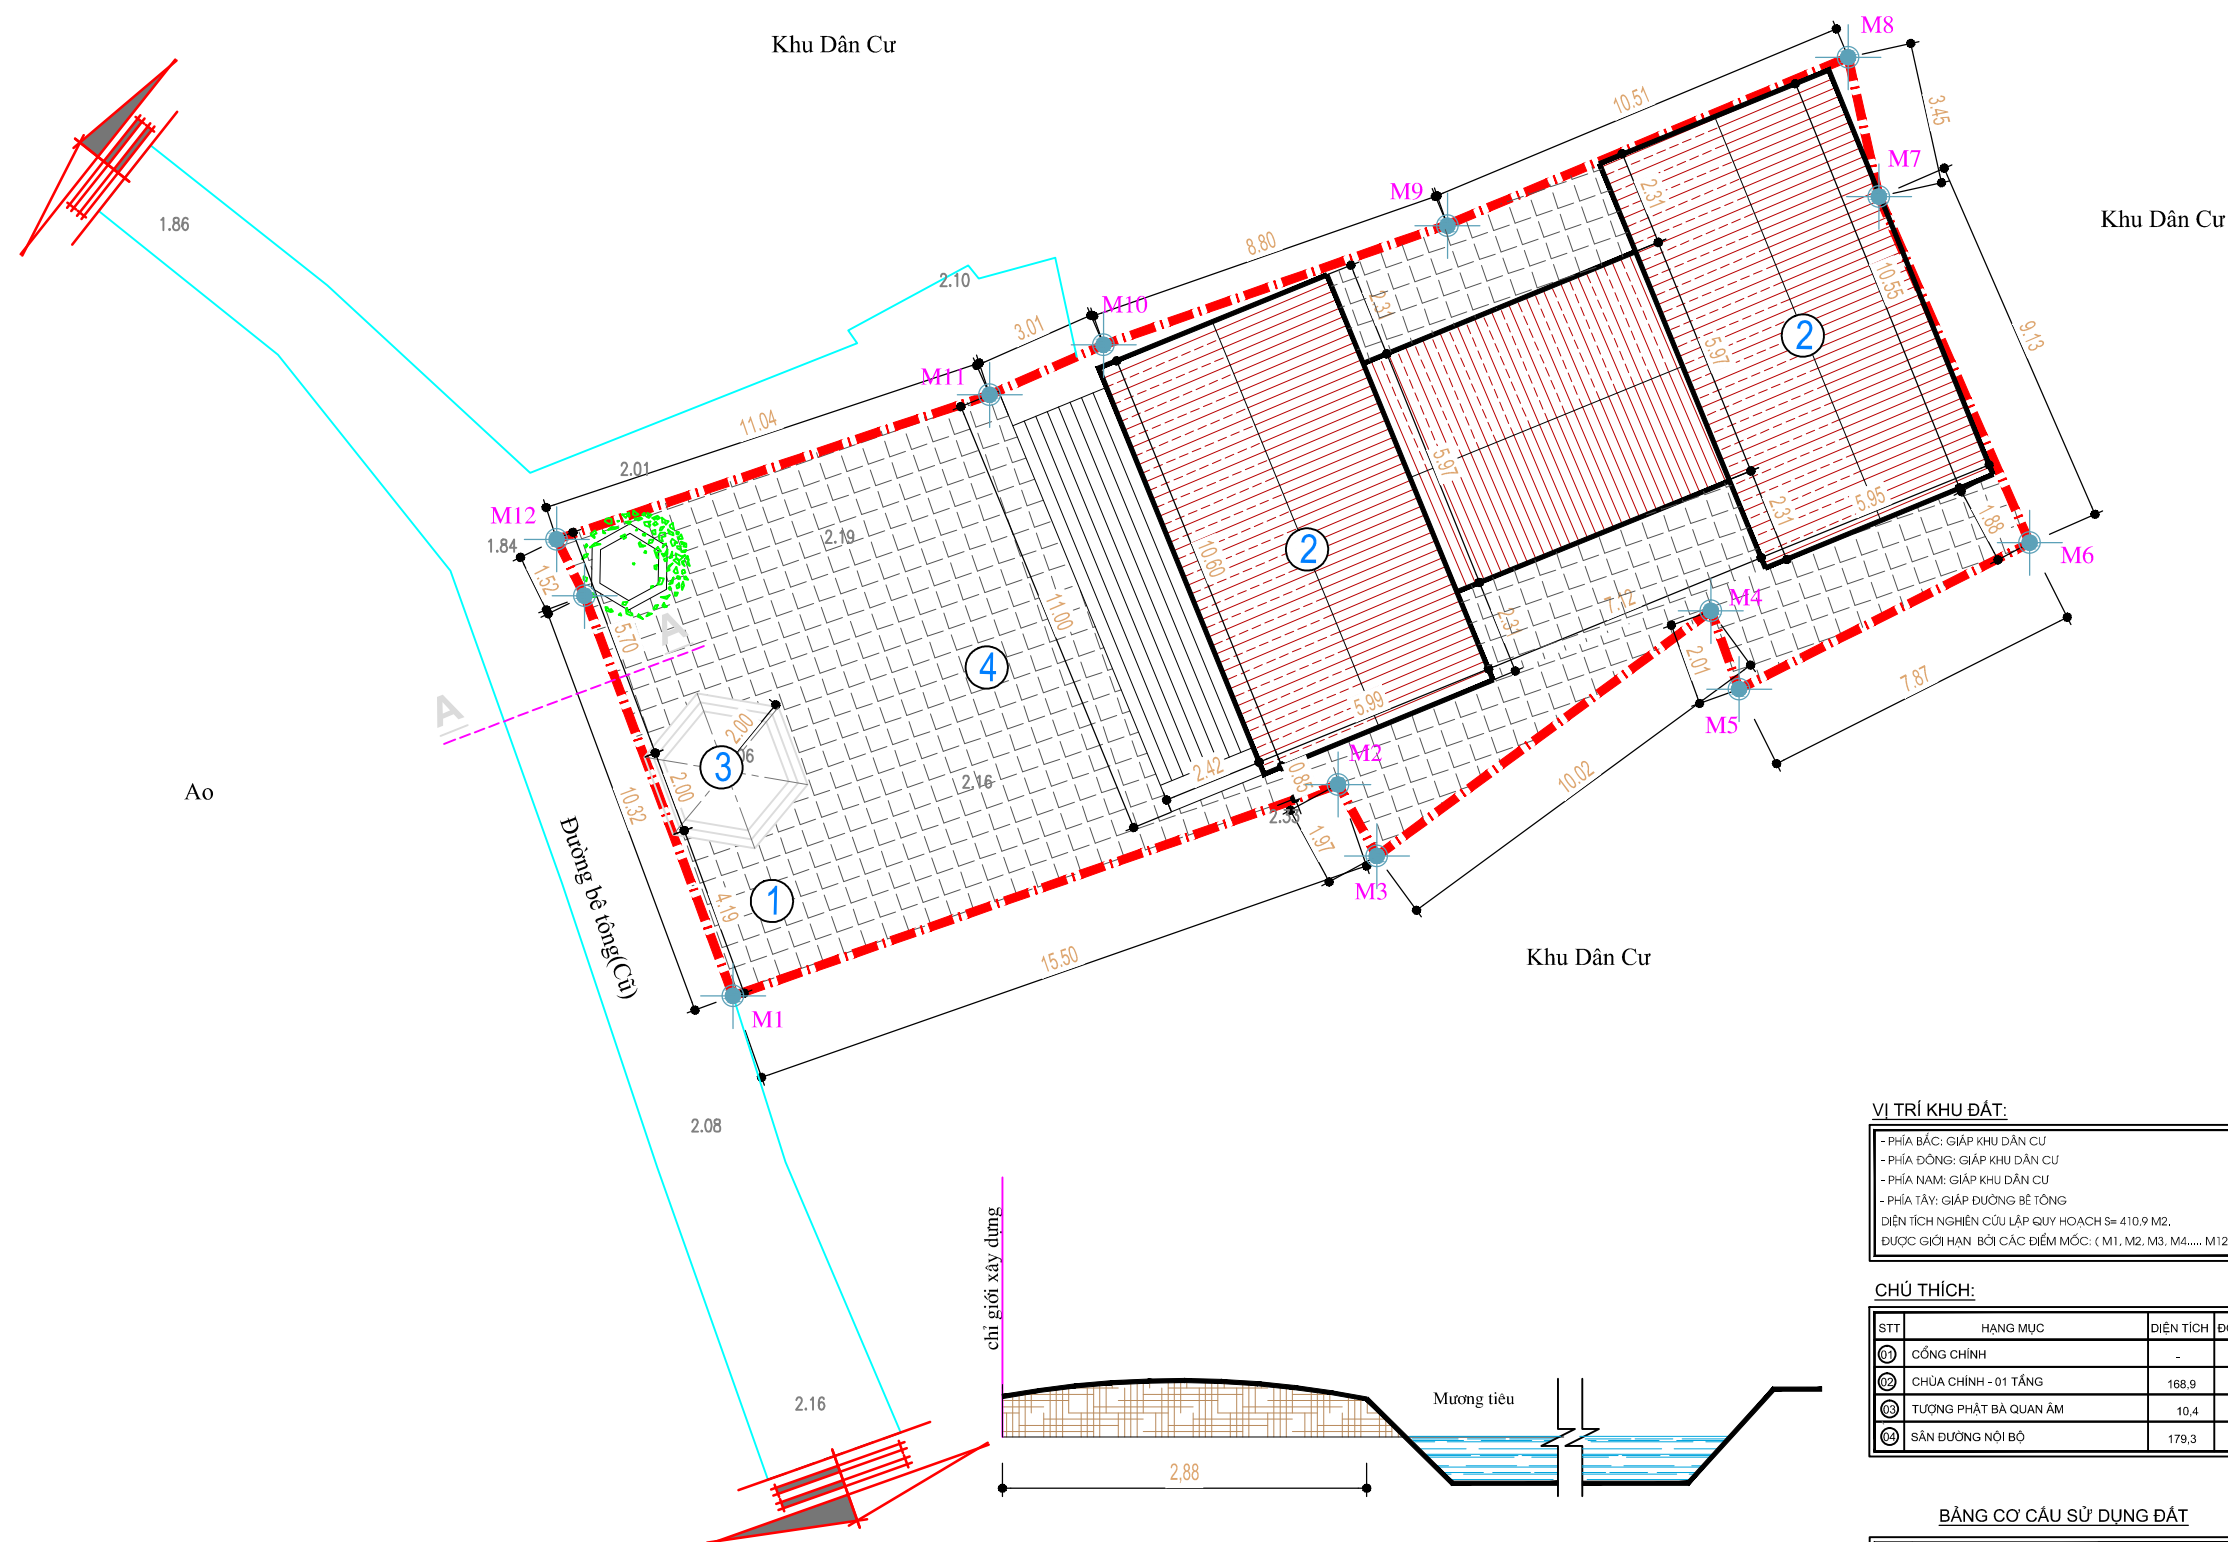

VỊ TRÍ KHU ĐẤT:


- PHÍA BẮC: GIÁP KHU DÂN CƯ
- PHÍA ĐÔNG: GIÁP KHU DÂN CƯ
- PHÍA NAM: GIÁP KHU DÂN CƯ
- PHÍA TÂY: GIÁP ĐƯỜNG BÊ TÔNG
- DIỆN TÍCH NGHIÊN CỨU LẬP QUY HOẠCH S= 410.9 M2.
- ĐƯỢC GIỚI HẠN BỞI CÁC ĐIỂM MỐC: (M1, M2, M3, M4..... M12)

CHÚ THÍCH:

STT	HẠNG MỤC	DIỆN TÍCH	ĐƠN VỊ
01	CỔNG CHÍNH	-	-
02	CHÙA CHÍNH - 01 TẦNG	168,9	M2
03	TƯỢNG PHẬT BÀ QUÂN ÂM	10,4	M2
04	SÂN ĐƯỜNG NỘI BỘ	179,3	M2

BẢNG CƠ CẤU SỬ DỤNG ĐẤT

STT	LOẠI ĐẤT	DIỆN TÍCH XD (m ²)	TỈ LỆ (%)
1	ĐẤT XD CÔNG TRÌNH	179,3	43,64
2	ĐẤT SÂN ĐƯỜNG, GIAO THÔNG	231,6	56,36
3	DIỆN TÍCH KHU ĐẤT	410,9	100,00

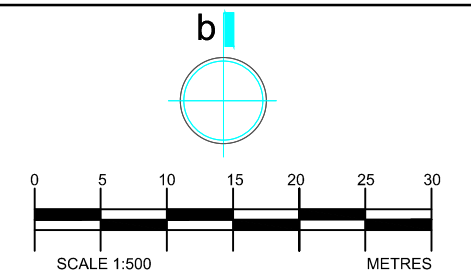

1 cm trên bản đồ tương đương 5m trên thực địa. Khoảng cao đều đường bình độ là 0,25m

HỆ THỐNG KÝ HIỆU

CÔNG TRÌNH XD		ĐẤT SÂN ĐƯỜNG	
ĐẤT CÂY XANH, THẨM CỎ		MỐC QUY HOẠCH	
TƯỜNG HÀNG RÀO		ĐƯỜNG CẤP ĐIỆN	

CƠ QUAN PHÊ DUYỆT:
UBND HUYỆN TỨ KỲ

KÈM THEO QUYẾT ĐỊNH SỐ.....QĐ/UBND NGÀY.....THÁNGNĂM 2023

CƠ QUAN THẨM ĐỊNH:
PHÒNG KINH TẾ VÀ HẠ TẦNG

KÈM THEO TỜ TRÌNH SỐ.....TTR-.....NGÀY.....THÁNG.....NĂM 2023

CHỦ ĐẦU TƯ:
UBND XÃ ĐẠI HỢP

KÈM THEO TỜ TRÌNH SỐ:TTR-UBND NGÀY..... THÁNG..... NĂM 2023

QUY HOẠCH CHI TIẾT XÂY DỰNG TỶ LỆ: 1/500
CHÙA BÁO ĐÁP, THÔN BÁO ĐÁP, XÃ ĐẠI HỢP

TÊN BẢN VẼ:

BẢN VẼ QUY HOẠCH SÂN ĐƯỜNG GIAO THÔNG

GHÉP : 1A2	QH-03	TỶ LỆ: 1/500	HT:/2023
CHỦ NHIỆM:	KTS. TRẦN QUANG HUNG		<i>Trần Quang Hưng</i>
CHỦ TRÌ:	KTS. PHẠM CÔNG ĐOÀN		<i>Phạm Công Đoàn</i>
THIẾT KẾ:	KTS. PHẠM CÔNG ĐOÀN		<i>Phạm Công Đoàn</i>
QUẢN LÝ KT:	KS. LƯƠNG VĂN HUNG		<i>Lương Văn Hưng</i>


GIÁM ĐỐC: KTS. PHAM HẢI LONG

KÈM THEO HỢP ĐỒNG SỐ.....NGÀY.....THÁNGNĂM.....

CÔNG TY CỔ PHẦN TƯ VẤN ĐTXD VÀ TM AN THỊNH PHÁT
 ĐỊA CHỈ : SỐ NHÀ 01, NGÕ 200, ĐƯỜNG NGUYỄN HỮU CẦU, P. NGỌC CHÂU, TP HẢI DƯƠNG
 ĐIỆN THOẠI: 0982.869.599 / 0906.223.777; EMAIL: ATP888999@GMAIL.COM

QUY HOẠCH CHI TIẾT XÂY DỰNG CHÙA BẢO ĐÁP, THÔN BẢO ĐÁP, XÃ ĐẠI HỢP, HUYỆN TỨ KỲ, TỈNH HẢI DƯƠNG TỶ LỆ 1/500

BẢN VẼ QUY HOẠCH CẤP ĐIỆN

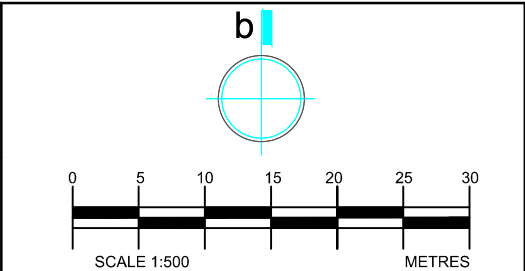

1 cm trên bản đồ tương đương 5m trên thực địa. Khoảng cao đều đường bình độ là 0,25m

HỆ THỐNG KÝ HIỆU			
CÔNG TRÌNH XD		ĐẤT SÂN ĐƯỜNG	
ĐẤT CÂY XANH, THẨM CỎ		MỐC QUY HOẠCH	
TƯỜNG HÀNG RÀO		ĐƯỜNG CẤP ĐIỆN	

CƠ QUAN PHÊ DUYỆT:
UBND HUYỆN TỨ KỲ

KÈM THEO QUYẾT ĐỊNH SỐ.....QĐ/UBND NGÀY.....THÁNG.....NĂM 2023

CƠ QUAN THẨM ĐỊNH:
PHÒNG KINH TẾ VÀ HẠ TẦNG

KÈM THEO TỜ TRÌNH SỐ.....TTR/UBND NGÀY.....THÁNG.....NĂM 2023

CHỦ ĐẦU TƯ:
UBND XÃ ĐẠI HỢP

KÈM THEO TỜ TRÌNH SỐ.....TTR/UBND NGÀY.....THÁNG.....NĂM 2023

QUY HOẠCH CHI TIẾT XÂY DỰNG TỶ LỆ: 1/500

CHÙA BẢO ĐÁP, THÔN BẢO ĐÁP, XÃ ĐẠI HỢP

TÊN BẢN VẼ:

BẢN VẼ QUY HOẠCH CẤP ĐIỆN

GHÉP : 1A2	QH-03	TỶ LỆ: 1/500	HT:/2023
------------	-------	--------------	----------------

CHỦ NHIỆM: KTS. TRẦN QUANG HUNG

CHỦ TRÌ: KTS. PHẠM CÔNG ĐOÀN


THIẾT KẾ: KTS. PHẠM CÔNG ĐOÀN

QUẢN LÝ KT: KS. LƯƠNG VĂN HUNG

GIÁM ĐỐC: KTS. PHẠM HẢI LONG

KÈM THEO HỢP ĐỒNG SỐ.....NGÀY.....THÁNG.....NĂM.....

CÔNG TY CỔ PHẦN TƯ VẤN ĐTXD VÀ TM AN THỊNH PHÁT
ĐỊA CHỈ : SỐ NHÀ 01, NGÕ 200, ĐƯỜNG NGUYỄN HỮU CẦU, P. NGỌC CHÁU, TP. HẢI DƯƠNG
ĐIỆN THOẠI: 0982.869.599 / 0906.223.777; EMAIL: ATP888999@GMAIL.COM

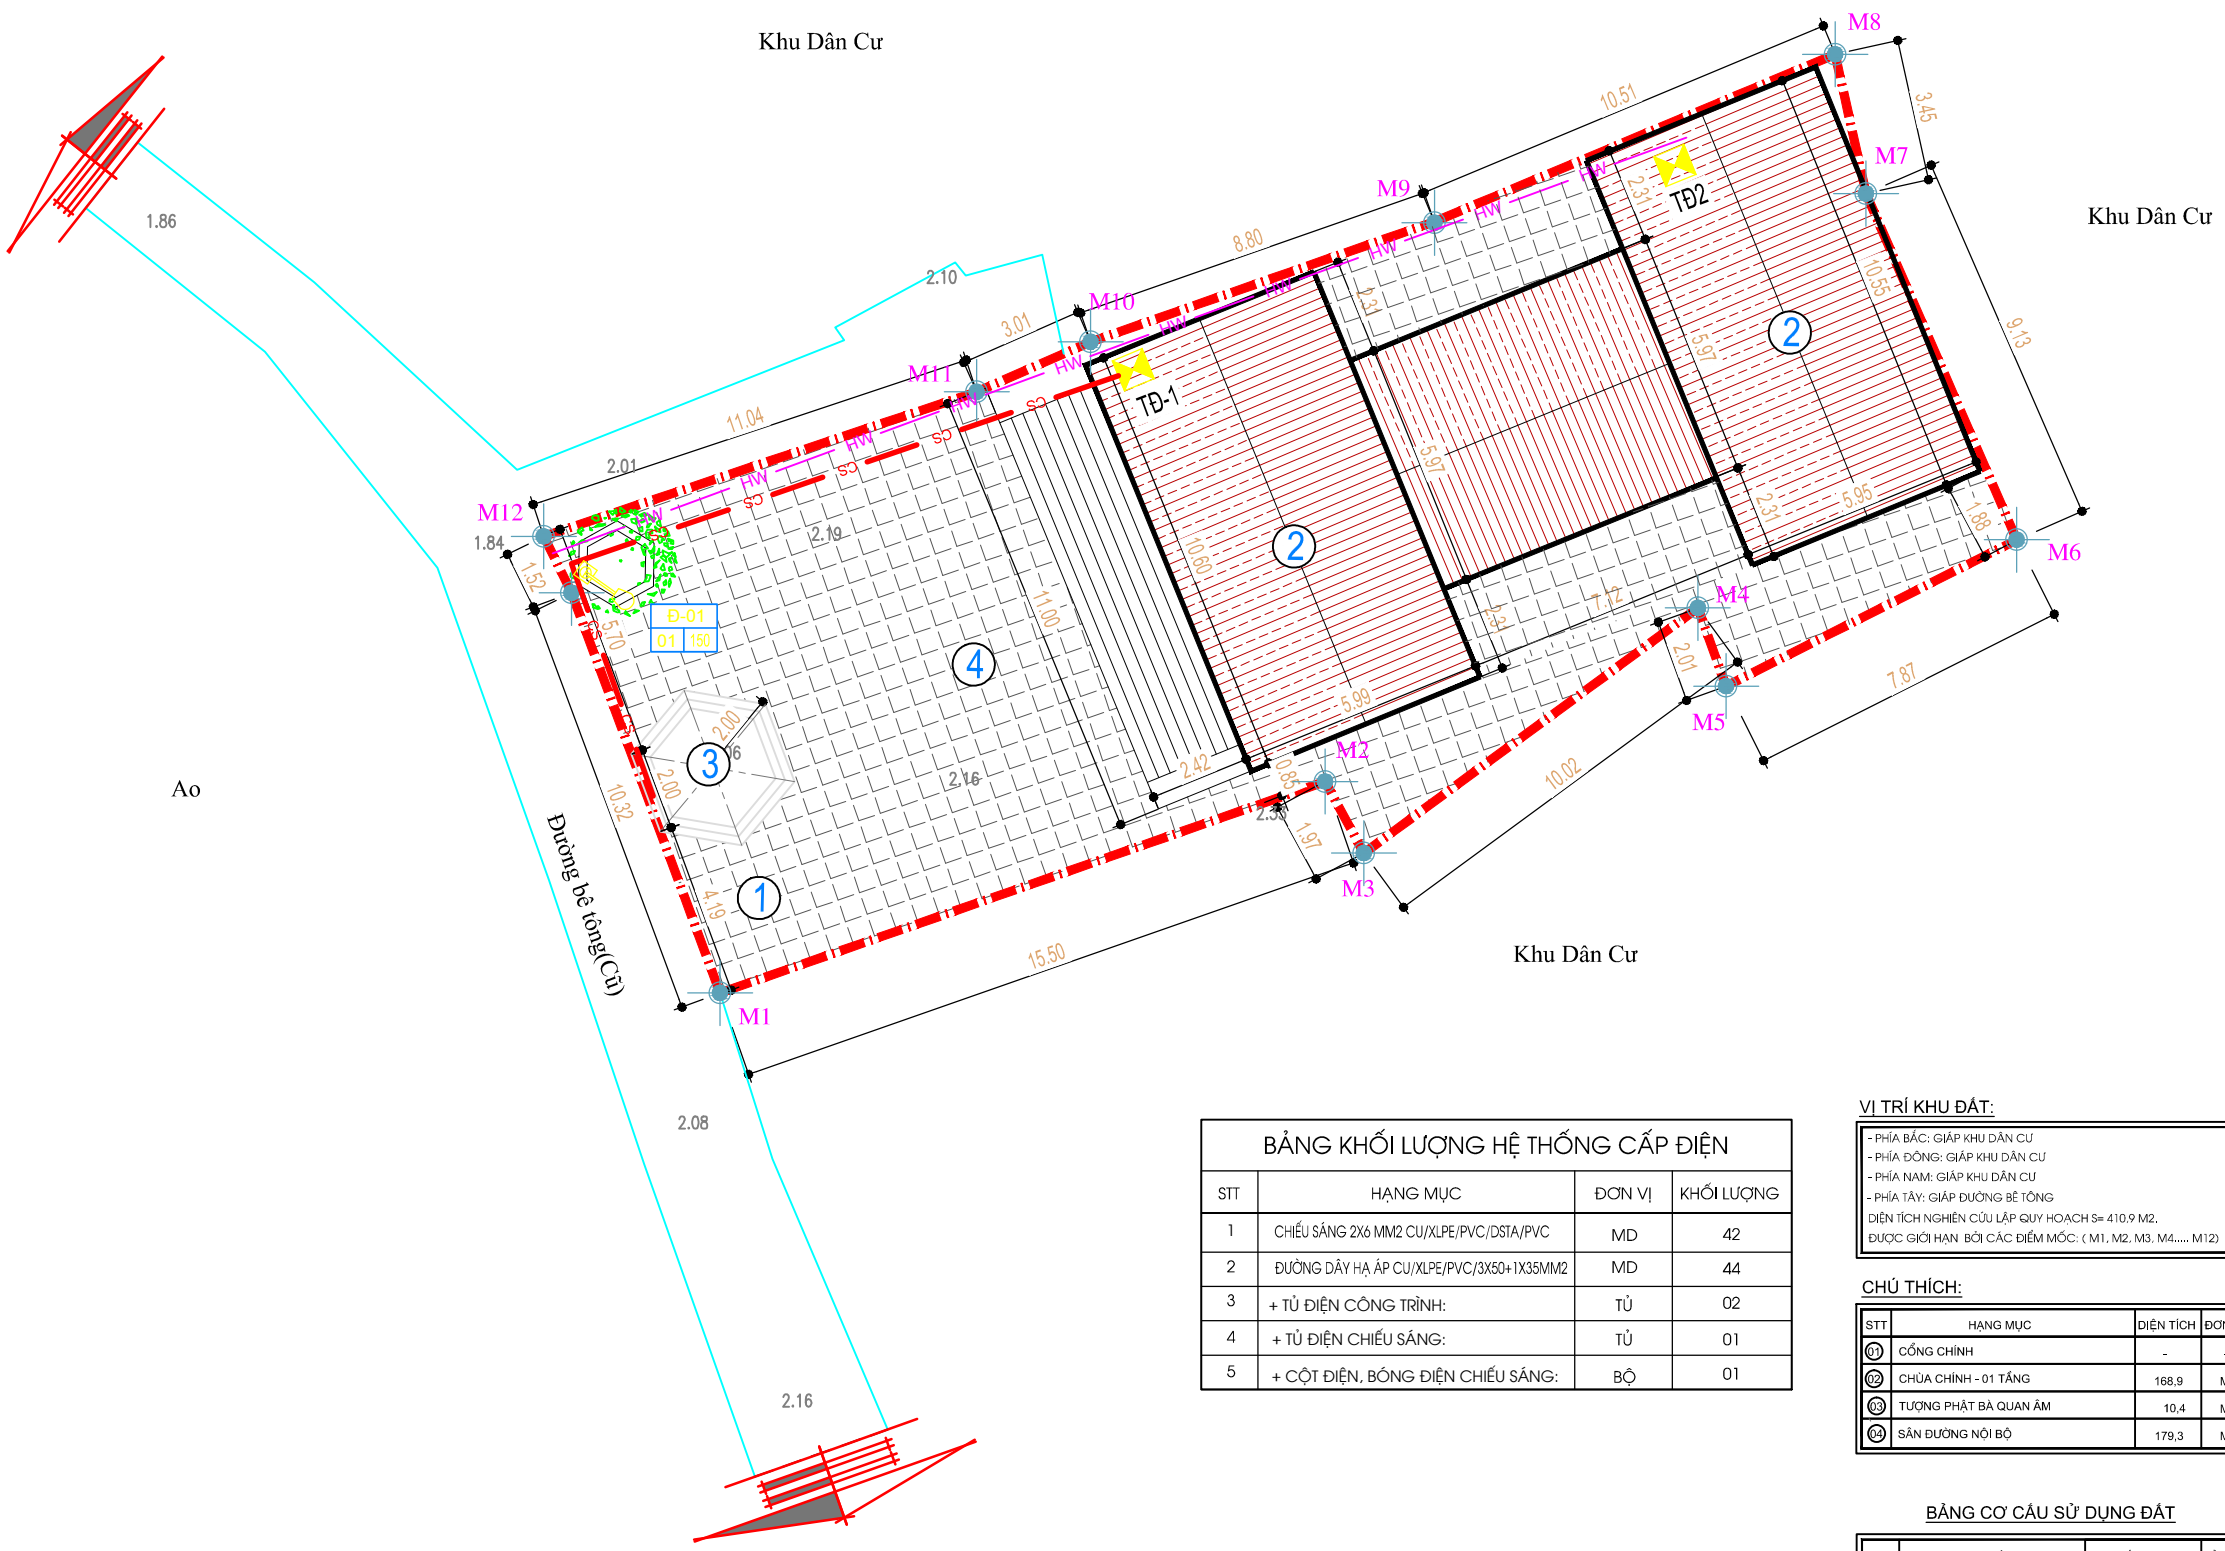

BẢNG KHỐI LƯỢNG HỆ THỐNG CẤP ĐIỆN			
STT	HẠNG MỤC	ĐƠN VỊ	KHỐI LƯỢNG
1	CHIẾU SÁNG 2X6 MM2 CU/XLPE/PVC/DSTA/PVC	MD	42
2	ĐƯỜNG DÂY HẠ ÁP CU/XLPE/PVC/3X50+1X35MM2	MD	44
3	+ TỦ ĐIỆN CÔNG TRÌNH:	TỦ	02
4	+ TỦ ĐIỆN CHIẾU SÁNG:	TỦ	01
5	+ CỘT ĐIỆN, BÓNG ĐIỆN CHIẾU SÁNG:	BỘ	01

VI TRÍ KHU ĐẤT:

- PHÍA BẮC: GIÁP KHU DÂN CƯ
- PHÍA ĐÔNG: GIÁP KHU DÂN CƯ
- PHÍA NAM: GIÁP KHU DÂN CƯ
- PHÍA TÂY: GIÁP ĐƯỜNG BÊ TÔNG

DIỆN TÍCH NGHIÊN CỨU LẬP QUY HOẠCH S= 410,9 M2.
ĐƯỢC GIỚI HẠN BỞI CÁC ĐIỂM MỐC: (M1, M2, M3, M4..... M12)

STT	HẠNG MỤC	DIỆN TÍCH	ĐƠN VỊ
01	CỔNG CHÍNH	-	-
02	CHÙA CHÍNH - 01 TẦNG	168,9	M2
03	TƯỢNG PHẬT BÀ QUAN ÂM	10,4	M2
04	SÂN ĐƯỜNG NỘI BỘ	179,3	M2


BẢNG CƠ CẤU SỬ DỤNG ĐẤT			
STT	LOẠI ĐẤT	DIỆN TÍCH XD (m²)	TỈ LỆ (%)
1	ĐẤT XD CÔNG TRÌNH	179,3	43,64
2	ĐẤT SÂN ĐƯỜNG, GIAO THÔNG	231,6	56,36
3	DIỆN TÍCH KHU ĐẤT	410,9	100,00

GHI CHÚ:

- NGUỒN CẤP ĐIỆN: LẤY TỪ ĐƯỜNG CẤP ĐIỆN CỦA KHU VỰC, ĐƯỜNG CẤP ĐIỆN ĐI CẤP NGẦM, DẪN ĐẾN CÁC HẠNG MỤC CÔNG TRÌNH NẪM TRONG DỰ ÁN

QUY HOẠCH CHI TIẾT XÂY DỰNG CHÙA BẢO ĐÁP, THÔN BẢO ĐÁP, XÃ ĐẠI HỢP, HUYỆN TỨ KỲ, TỈNH HẢI DƯƠNG TỶ LỆ 1/500

BẢN VẼ QUY HOẠCH CẤP NƯỚC

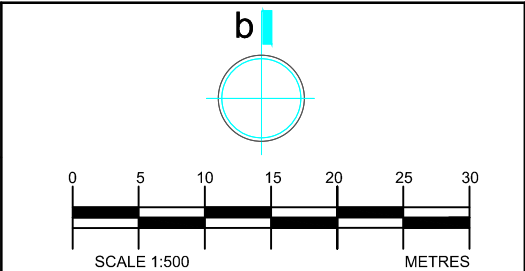

1 cm trên bản đồ tương đương 5m trên thực địa. Khoảng cao đều đường bình độ là 0,25m

HỆ THỐNG KÝ HIỆU			
CÔNG TRÌNH XD		ĐẤT SÂN ĐƯỜNG	
ĐẤT CÂY XANH, THẨM CỎ		MỐC QUY HOẠCH	
TƯỜNG HÀNG RÀO		ĐƯỜNG CẤP ĐIỆN	

CƠ QUAN PHÊ DUYỆT:
UBND HUYỆN TỨ KỲ

KÈM THEO QUYẾT ĐỊNH SỐ.....QĐ/UBND NGÀY.....THÁNG.....NĂM 2023

CƠ QUAN THẨM ĐỊNH:
PHÒNG KINH TẾ VÀ HẠ TẦNG

KÈM THEO TỜ TRÌNH SỐ.....TTR/UBND NGÀY.....THÁNG.....NĂM 2023

CHỦ ĐẦU TƯ:
UBND XÃ ĐẠI HỢP

KÈM THEO TỜ TRÌNH SỐ.....TTR/UBND NGÀY.....THÁNG.....NĂM 2023

QUY HOẠCH CHI TIẾT XÂY DỰNG TỶ LỆ: 1/500

CHÙA BẢO ĐÁP, THÔN BẢO ĐÁP, XÃ ĐẠI HỢP

TÊN BẢN VẼ:

BẢN VẼ QUY HOẠCH CẤP NƯỚC

GHÉP : 1A2 QH-03 TỶ LỆ: 1/500 HT:/2023

CHỦ NHIỆM: KTS. TRẦN QUANG HUNG

CHỦ TRÌ: KTS. PHẠM CÔNG ĐOÀN


THIẾT KẾ: KTS. PHẠM CÔNG ĐOÀN

QUẢN LÝ KT: KS. LƯƠNG VĂN HUNG

GIÁM ĐỐC: KTS. PHẠM HẢI LONG

KÈM THEO HỢP ĐỒNG SỐ.....NGÀY.....THÁNG.....NĂM.....

CÔNG TY CỔ PHẦN TƯ VẤN ĐTXD VÀ TM AN THỊNH PHÁT
ĐỊA CHỈ : SỐ NHÀ 01, NGÕ 200, ĐƯỜNG NGUYỄN HỮU CẦU, P. NGỌC CHÂU, TP. HẢI DƯƠNG
ĐIỆN THOẠI: 0982.869.599 / 0906.223.777; EMAIL: ATP888999@GMAIL.COM

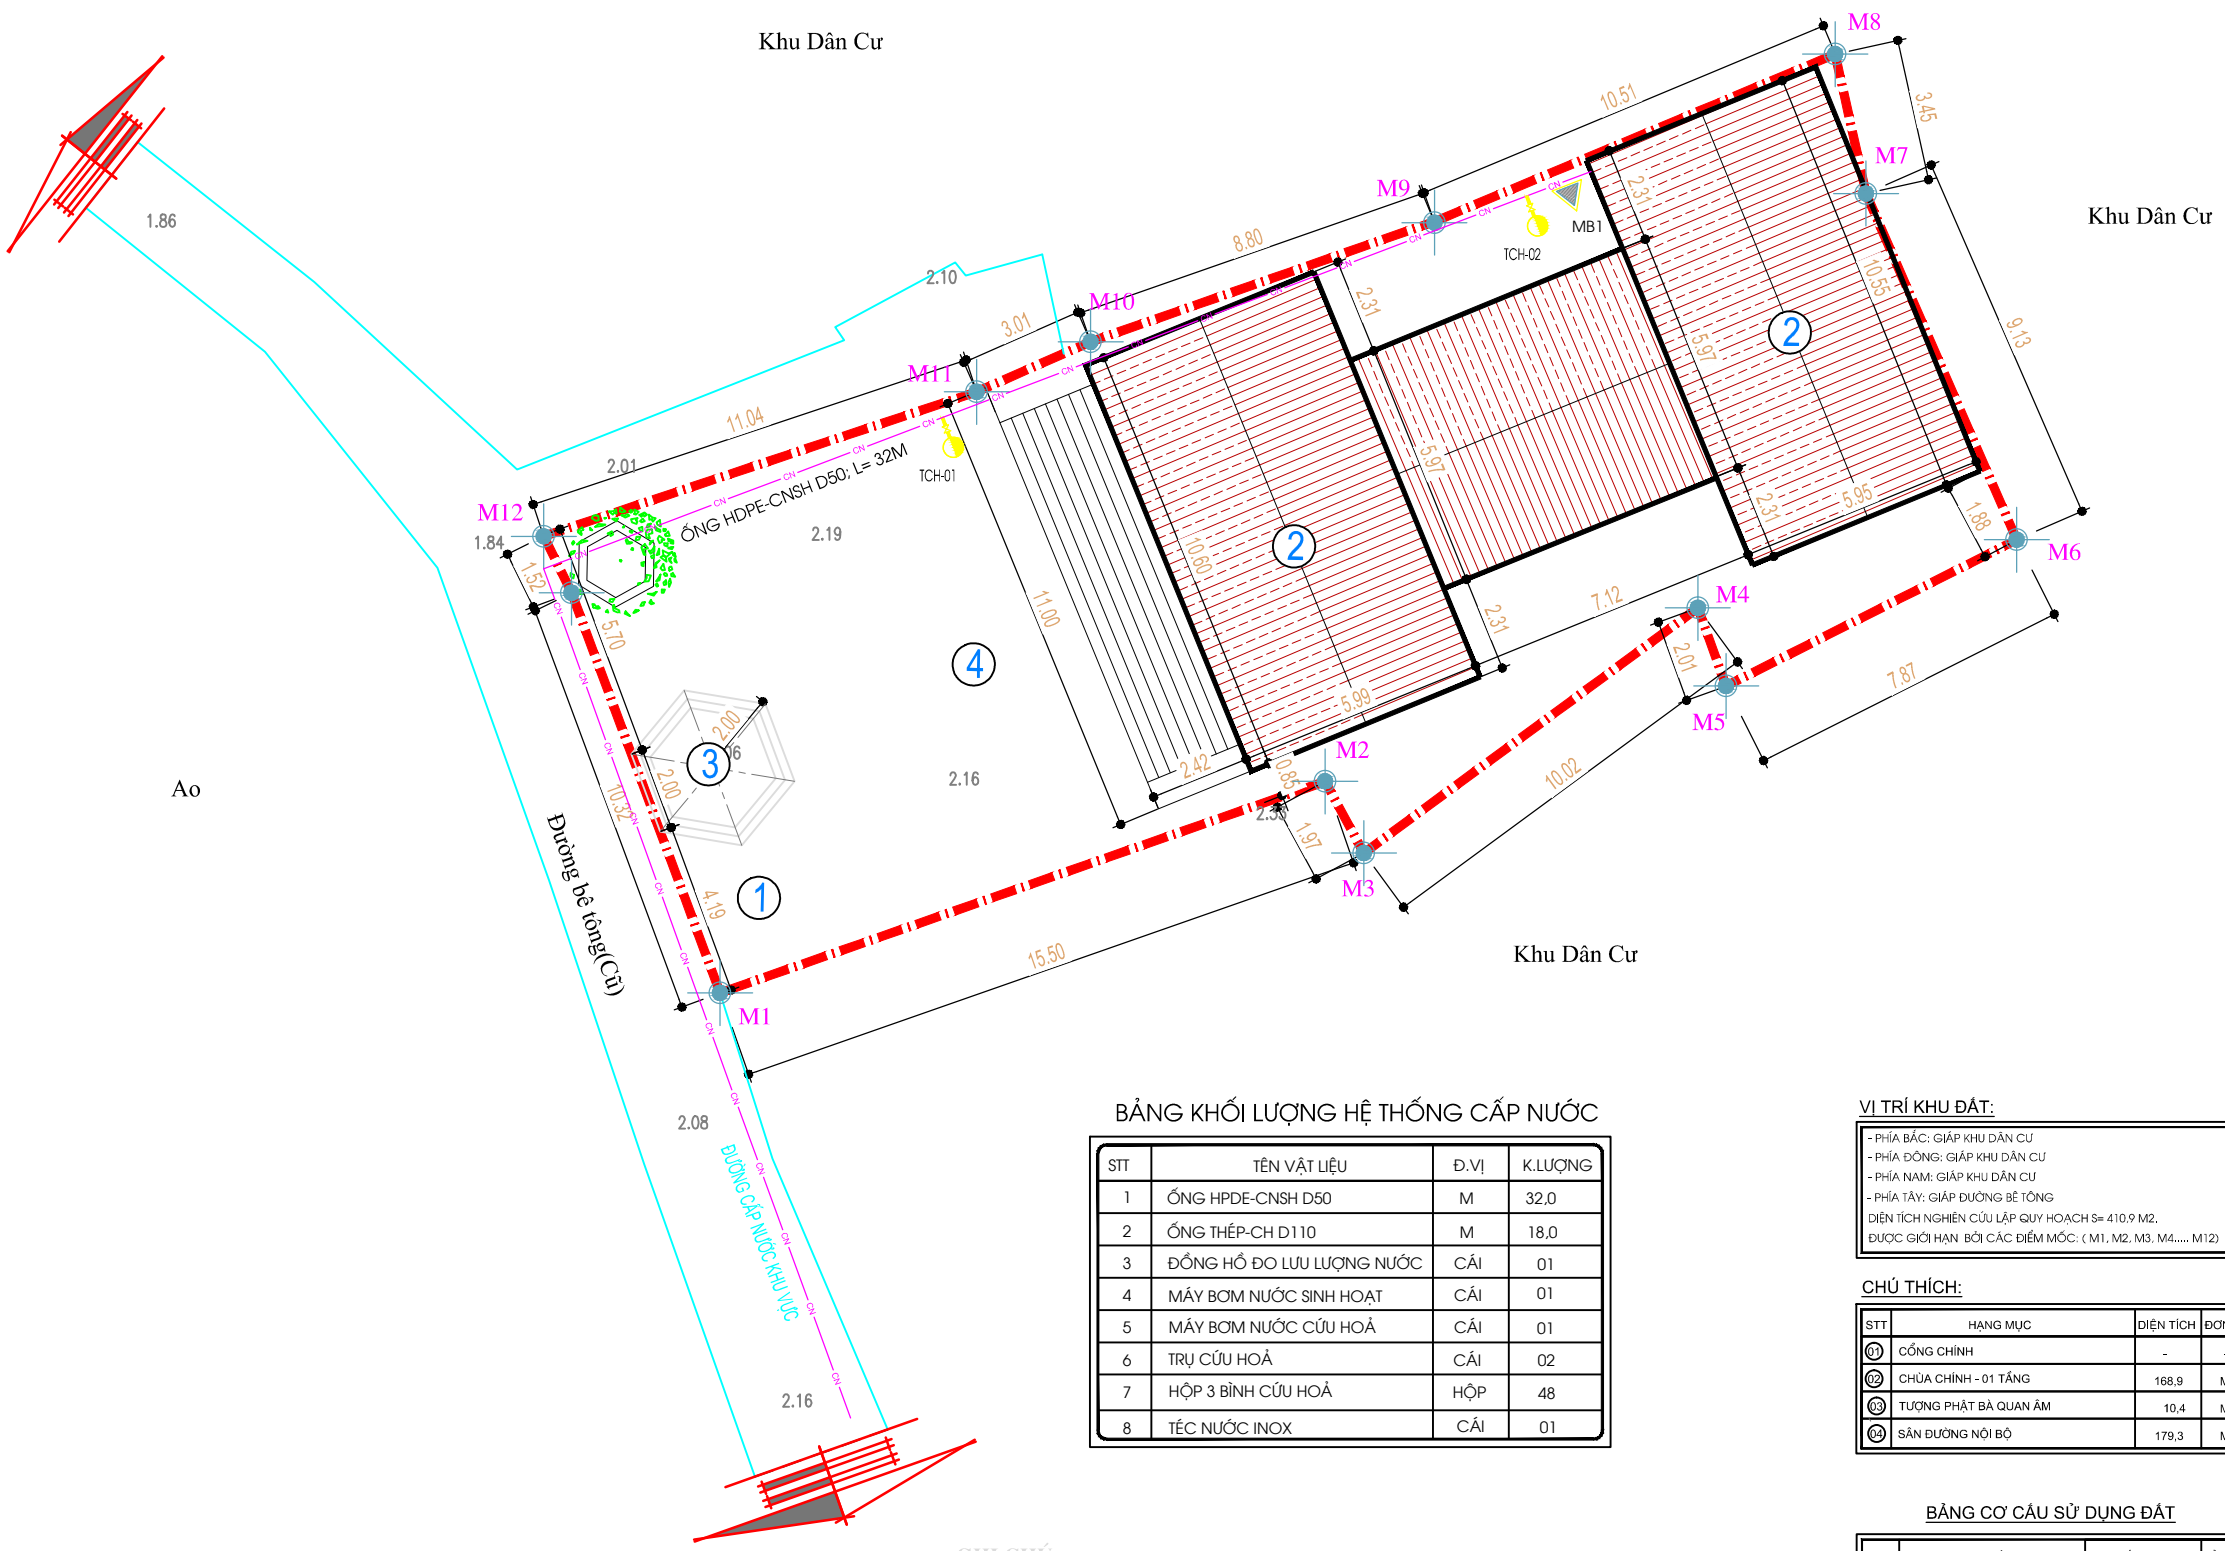

BẢNG KHỐI LƯỢNG HỆ THỐNG CẤP NƯỚC

STT	TÊN VẬT LIỆU	Đ.VỊ	K.LƯỢNG
1	ỐNG HPDE-CNSH D50	M	32,0
2	ỐNG THÉP-CH D110	M	18,0
3	ĐỒNG HỒ ĐO LƯU LƯỢNG NƯỚC	CÁI	01
4	MÁY BƠM NƯỚC SINH HOẠT	CÁI	01
5	MÁY BƠM NƯỚC CỨU HOẢ	CÁI	01
6	TRỤ CỨU HOẢ	CÁI	02
7	HỘP 3 BÌNH CỨU HOẢ	HỘP	48
8	TẸC NƯỚC INOX	CÁI	01

GHI CHÚ:

- NGUỒN NƯỚC: LẤY TỪ ĐƯỜNG CẤP NƯỚC SẠCH TRÊN ĐƯỜNG TRỰC THÔN
- XÂY DỰNG NƯỚC SINH HOẠT
- ĐƯỜNG CẤP NƯỚC VÀO BẾ SỬ DỤNG ỐNG CẤP NƯỚC HPDE-D50

VỊ TRÍ KHU ĐẤT:

- PHÍA BẮC: GIÁP KHU DÂN CƯ
 - PHÍA ĐÔNG: GIÁP KHU DÂN CƯ
 - PHÍA NAM: GIÁP KHU DÂN CƯ
 - PHÍA TÂY: GIÁP ĐƯỜNG BÊ TÔNG
- DIỆN TÍCH NGHIÊN CỨU LẬP QUY HOẠCH S= 410,9 M2.
ĐƯỢC GIỚI HẠN BỞI CÁC ĐIỂM MỐC: (M1, M2, M3, M4..... M12)


CHÚ THÍCH:

STT	HẠNG MỤC	DIỆN TÍCH	ĐƠN VỊ
01	CỔNG CHÍNH	-	-
02	CHÙA CHÍNH - 01 TẦNG	168,9	M2
03	TƯỢNG PHẬT BÀ QUAN ÂM	10,4	M2
04	SÂN ĐƯỜNG NỘI BỘ	179,3	M2

BẢNG CƠ CẤU SỬ DỤNG ĐẤT

STT	LOẠI ĐẤT	DIỆN TÍCH XD (m²)	TỈ LỆ (%)
1	ĐẤT XD CÔNG TRÌNH	179,3	43,64
2	ĐẤT SÂN ĐƯỜNG, GIAO THÔNG	231,6	56,36
3	DIỆN TÍCH KHU ĐẤT	410,9	100,00

QUY HOẠCH CHI TIẾT XÂY DỰNG CHÙA BÁO ĐÁP, THÔN BÁO ĐÁP, XÃ ĐẠI HỢP, HUYỆN TỨ KỲ, TỈNH HẢI DƯƠNG TỶ LỆ 1/500
BẢN VẼ QUY HOẠCH THOÁT NƯỚC MẶT, NƯỚC THẢI

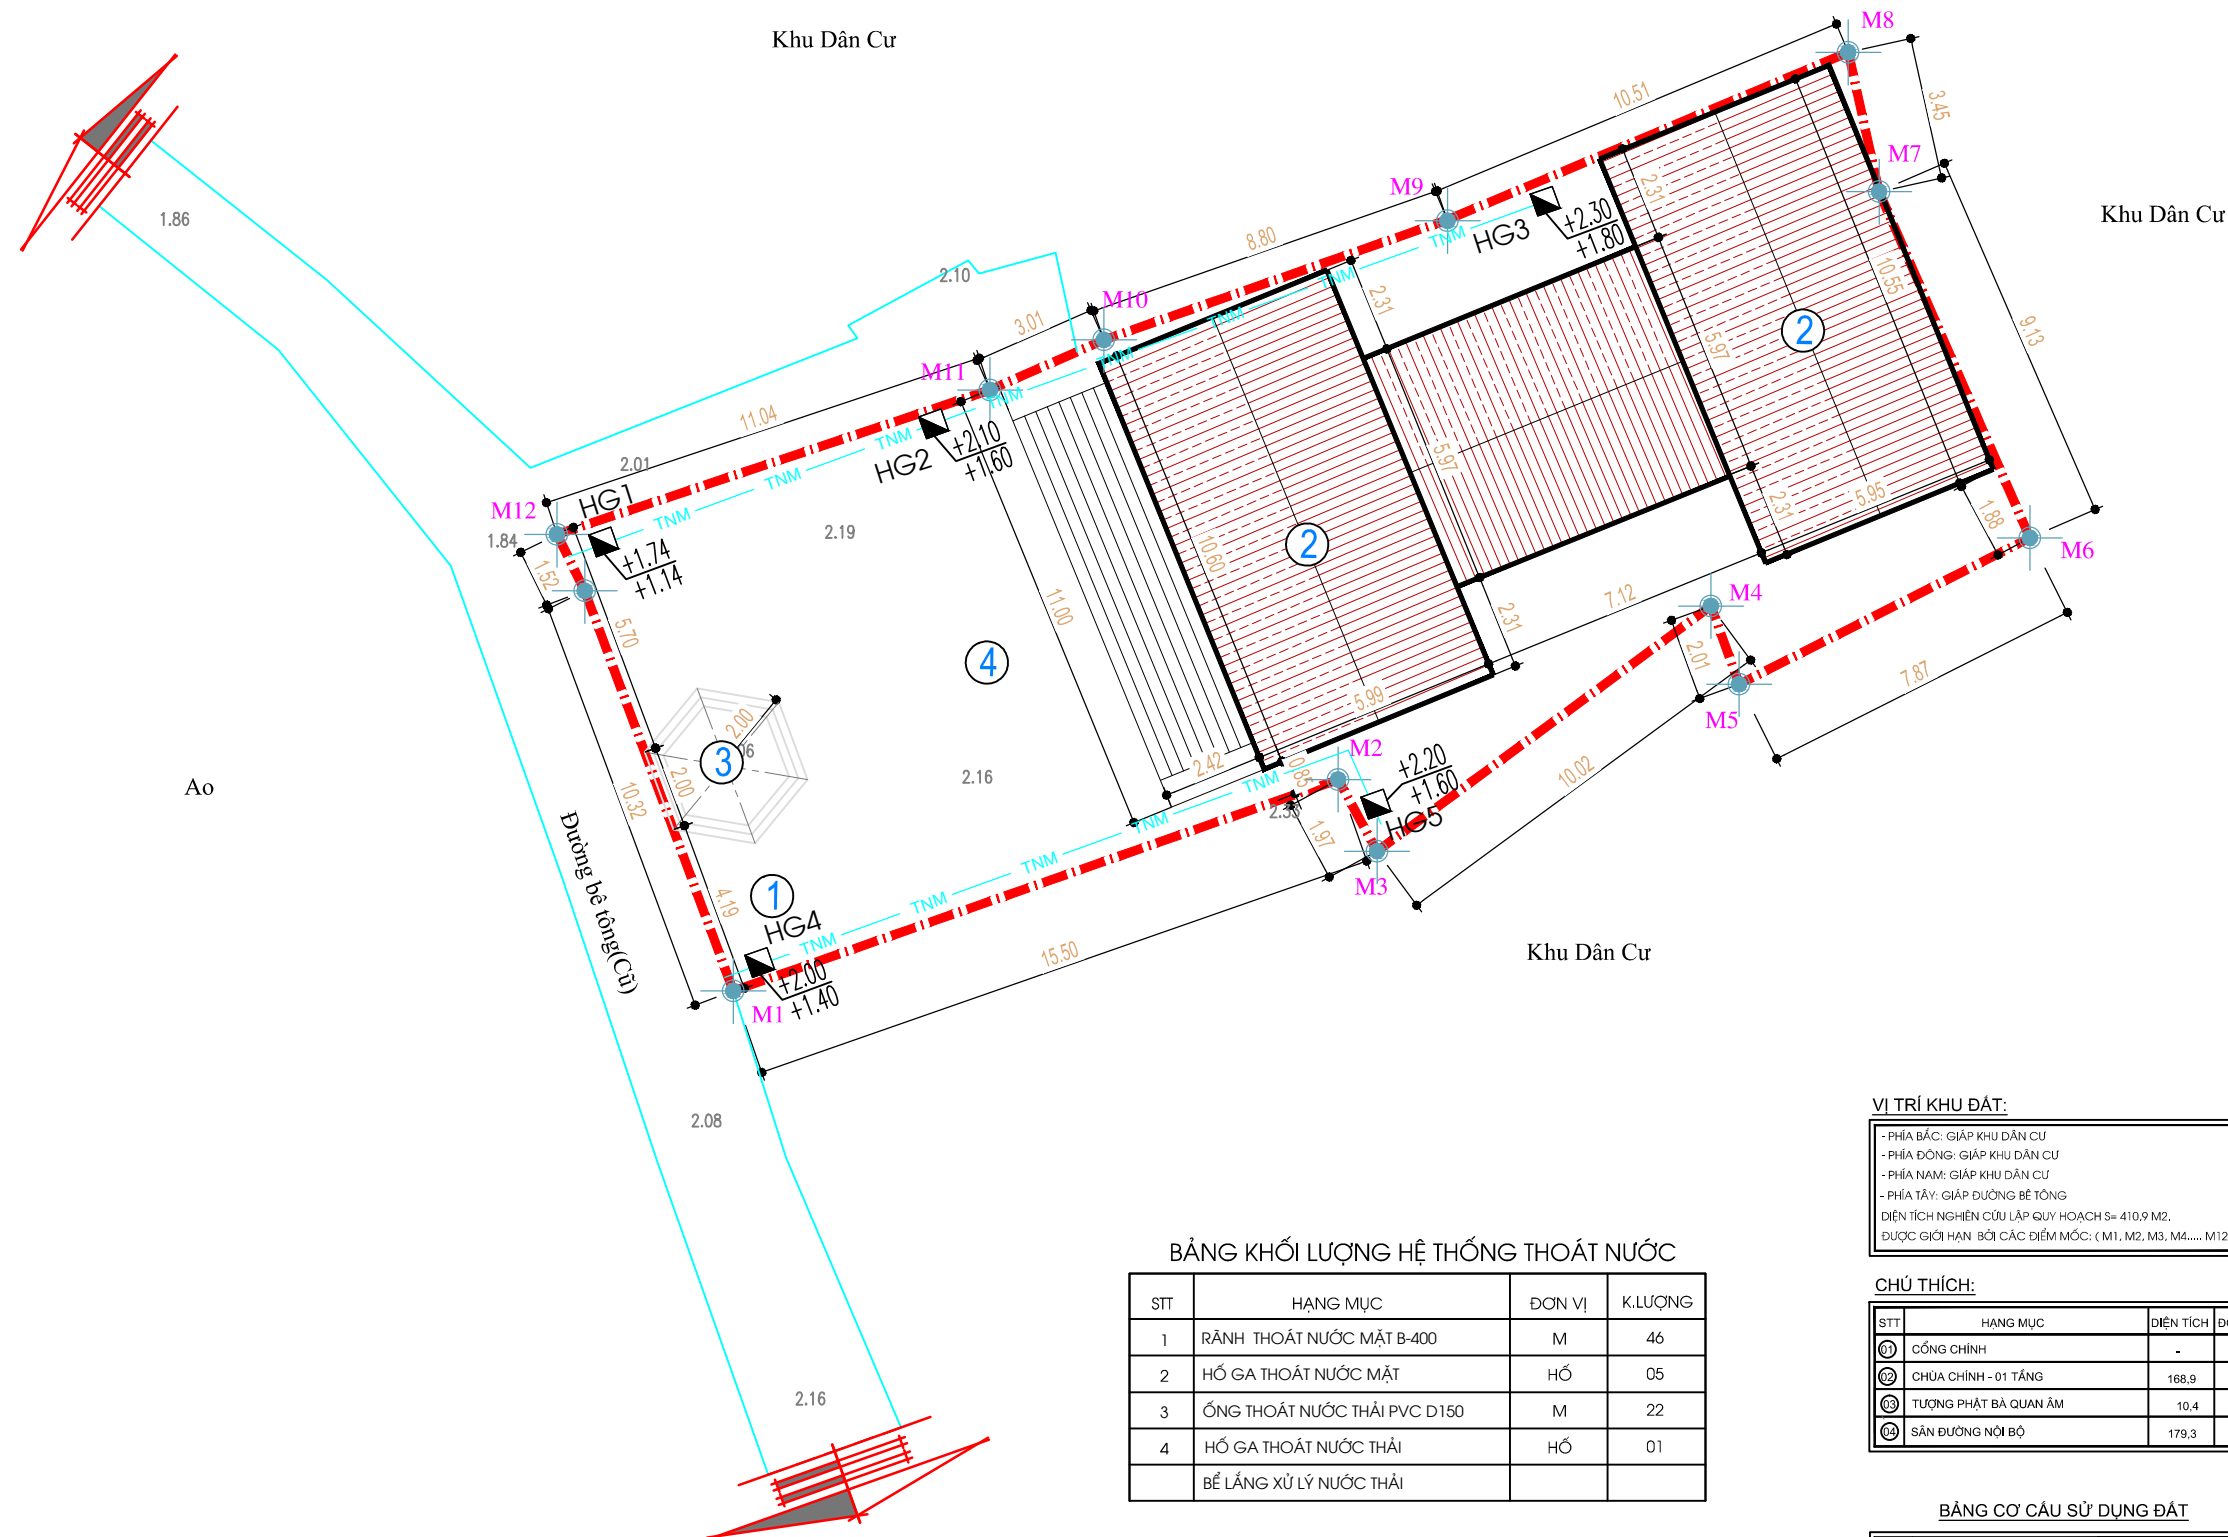

STT	HẠNG MỤC	ĐƠN VỊ	K.LƯỢNG
1	RÀNH THOÁT NƯỚC MẶT B-400	M	46
2	HỐ GA THOÁT NƯỚC MẶT	HỐ	05
3	ỐNG THOÁT NƯỚC THẢI PVC D150	M	22
4	HỐ GA THOÁT NƯỚC THẢI	HỐ	01
	BỂ LẮNG XỬ LÝ NƯỚC THẢI		

GHI CHÚ:

- ĐƯỜNG THOÁT NƯỚC: THOÁT NƯỚC RA HỆ THỐNG CỐNG THOÁT NƯỚC CHẠY QUA KHU VỰC.

- TẤT CẢ NƯỚC THẢI PHẢI QUA XỬ LÝ MỚI ĐƯỢC XẢ VÀO CỐNG THOÁT NƯỚC CHUNG

CAO ĐỘ MẶT SÀN	+3.32
	+2.48
	COST ĐẦY HỒ GÀ

VỊ TRÍ KHU ĐẤT:

- PHÍA BẮC: GIÁP KHU DÂN CƯ
- PHÍA ĐÔNG: GIÁP KHU DÂN CƯ
- PHÍA NAM: GIÁP KHU DÂN CƯ
- PHÍA TÂY: GIÁP ĐƯỜNG BÊ TÔNG

DIỆN TÍCH NGHIÊN CỨU LẬP QUY HOẠCH S= 410,9 M2.


ĐƯỢC GIỚI HẠN BỞI CÁC ĐIỂM MỐC: (M1, M2, M3, M4..... M12)

CHÚ THÍCH:

STT	HẠNG MỤC	DIỆN TÍCH	ĐƠN VỊ
01	CỔNG CHÍNH	-	-
02	CHÙA CHÍNH - 01 TẦNG	168,9	M2
03	TƯỢNG PHẬT BÀ QUAN ÂM	10,4	M2
04	SÂN ĐƯỜNG NỘI BỘ	179,3	M2

BẢNG CƠ CẤU SỬ DỤNG ĐẤT

STT	LOẠI ĐẤT	DIỆN TÍCH XD (m ²)	TỈ LỆ (%)
1	ĐẤT XD CÔNG TRÌNH	179,3	43,64
2	ĐẤT SÂN ĐƯỜNG, GIAO THÔNG	231,6	56,36
3	DIỆN TÍCH KHU ĐẤT	410,9	100,00

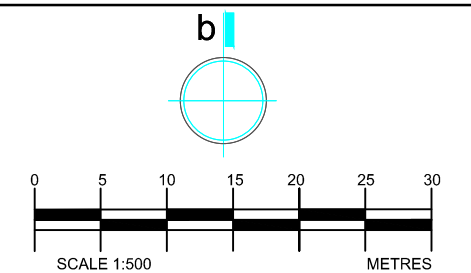

1 cm trên bản đồ tương đương 5m trên thực địa. Khoảng cao đều đường bình độ là 0,25m

HỆ THỐNG KÝ HIỆU

CÔNG TRÌNH XD		ĐẤT SÂN ĐƯỜNG	
ĐẤT CÂY XANH, THẨM CỎ		MỐC QUY HOẠCH	
TƯỜNG HÀNG RÀO		ĐƯỜNG CẤP ĐIỆN	

CƠ QUAN PHÊ DUYỆT:
UBND HUYỆN TỨ KỲ

KÈM THEO QUYẾT ĐỊNH SỐ.....QĐ/UBND NGÀY.....THÁNGNĂM 2023

CƠ QUAN THẨM ĐỊNH:
PHÒNG KINH TẾ VÀ HẠ TẦNG

KÈM THEO TỜ TRÌNH SỐ.....TTR-.....NGÀY.....THÁNG.....NĂM 2023

CHỦ ĐẦU TƯ:
UBND XÃ ĐẠI HỢP

KÈM THEO TỜ TRÌNH SỐ:TR-UBND NGÀY..... THÁNG..... NĂM 2023

QUY HOẠCH CHI TIẾT XÂY DỰNG TỶ LỆ: 1/500
CHÙA BÁO ĐÁP, THÔN BÁO ĐÁP, XÃ ĐẠI HỢP

TÊN BẢN VẼ:

BẢN VẼ QUY HOẠCH THOÁT NƯỚC MẮT, NƯỚC THẢI

GHÉP : 1A2	QH-03	TỶ LỆ: 1/500	HT:/2023
CHỦ NHIỆM:	KTS. TRẦN QUANG HUNG		<i>Trần Quang Hưng</i>
CHỦ TRÌ:	KTS. PHẠM CÔNG ĐOÀN		<i>Phạm Công Đoàn</i>
THIẾT KẾ:	KTS. PHẠM CÔNG ĐOÀN		<i>Phạm Công Đoàn</i>
QUẢN LÝ KT:	KS. LƯƠNG VĂN HUNG		<i>Lương Văn Hưng</i>

GIÁM ĐỐC: KTS. PHẠM HẢI LONG

KÈM THEO HỢP ĐỒNG SỐ.....NGÀY.....THÁNG.....NĂM.....

CÔNG TY CỔ PHẦN TƯ VẤN ĐTXD VÀ TM AN THỊNH PHÁT

ĐỊA CHỈ: SỐ NHÀ 01, NGÕ 200, ĐƯỜNG NGUYỄN HỮU CẦU, P. NGỌC CHAU, TP HẢI DƯƠNG

ĐIỆN THOẠI: 0982.869.599 / 0906.223.777; EMAIL: ATP888999@GMAIL.COM